


Megyeri út

Gyöngös-díjkezelés, ideiglenes lezárás szolgálat

Szolgálati leendő munkaterület

József Attila utca

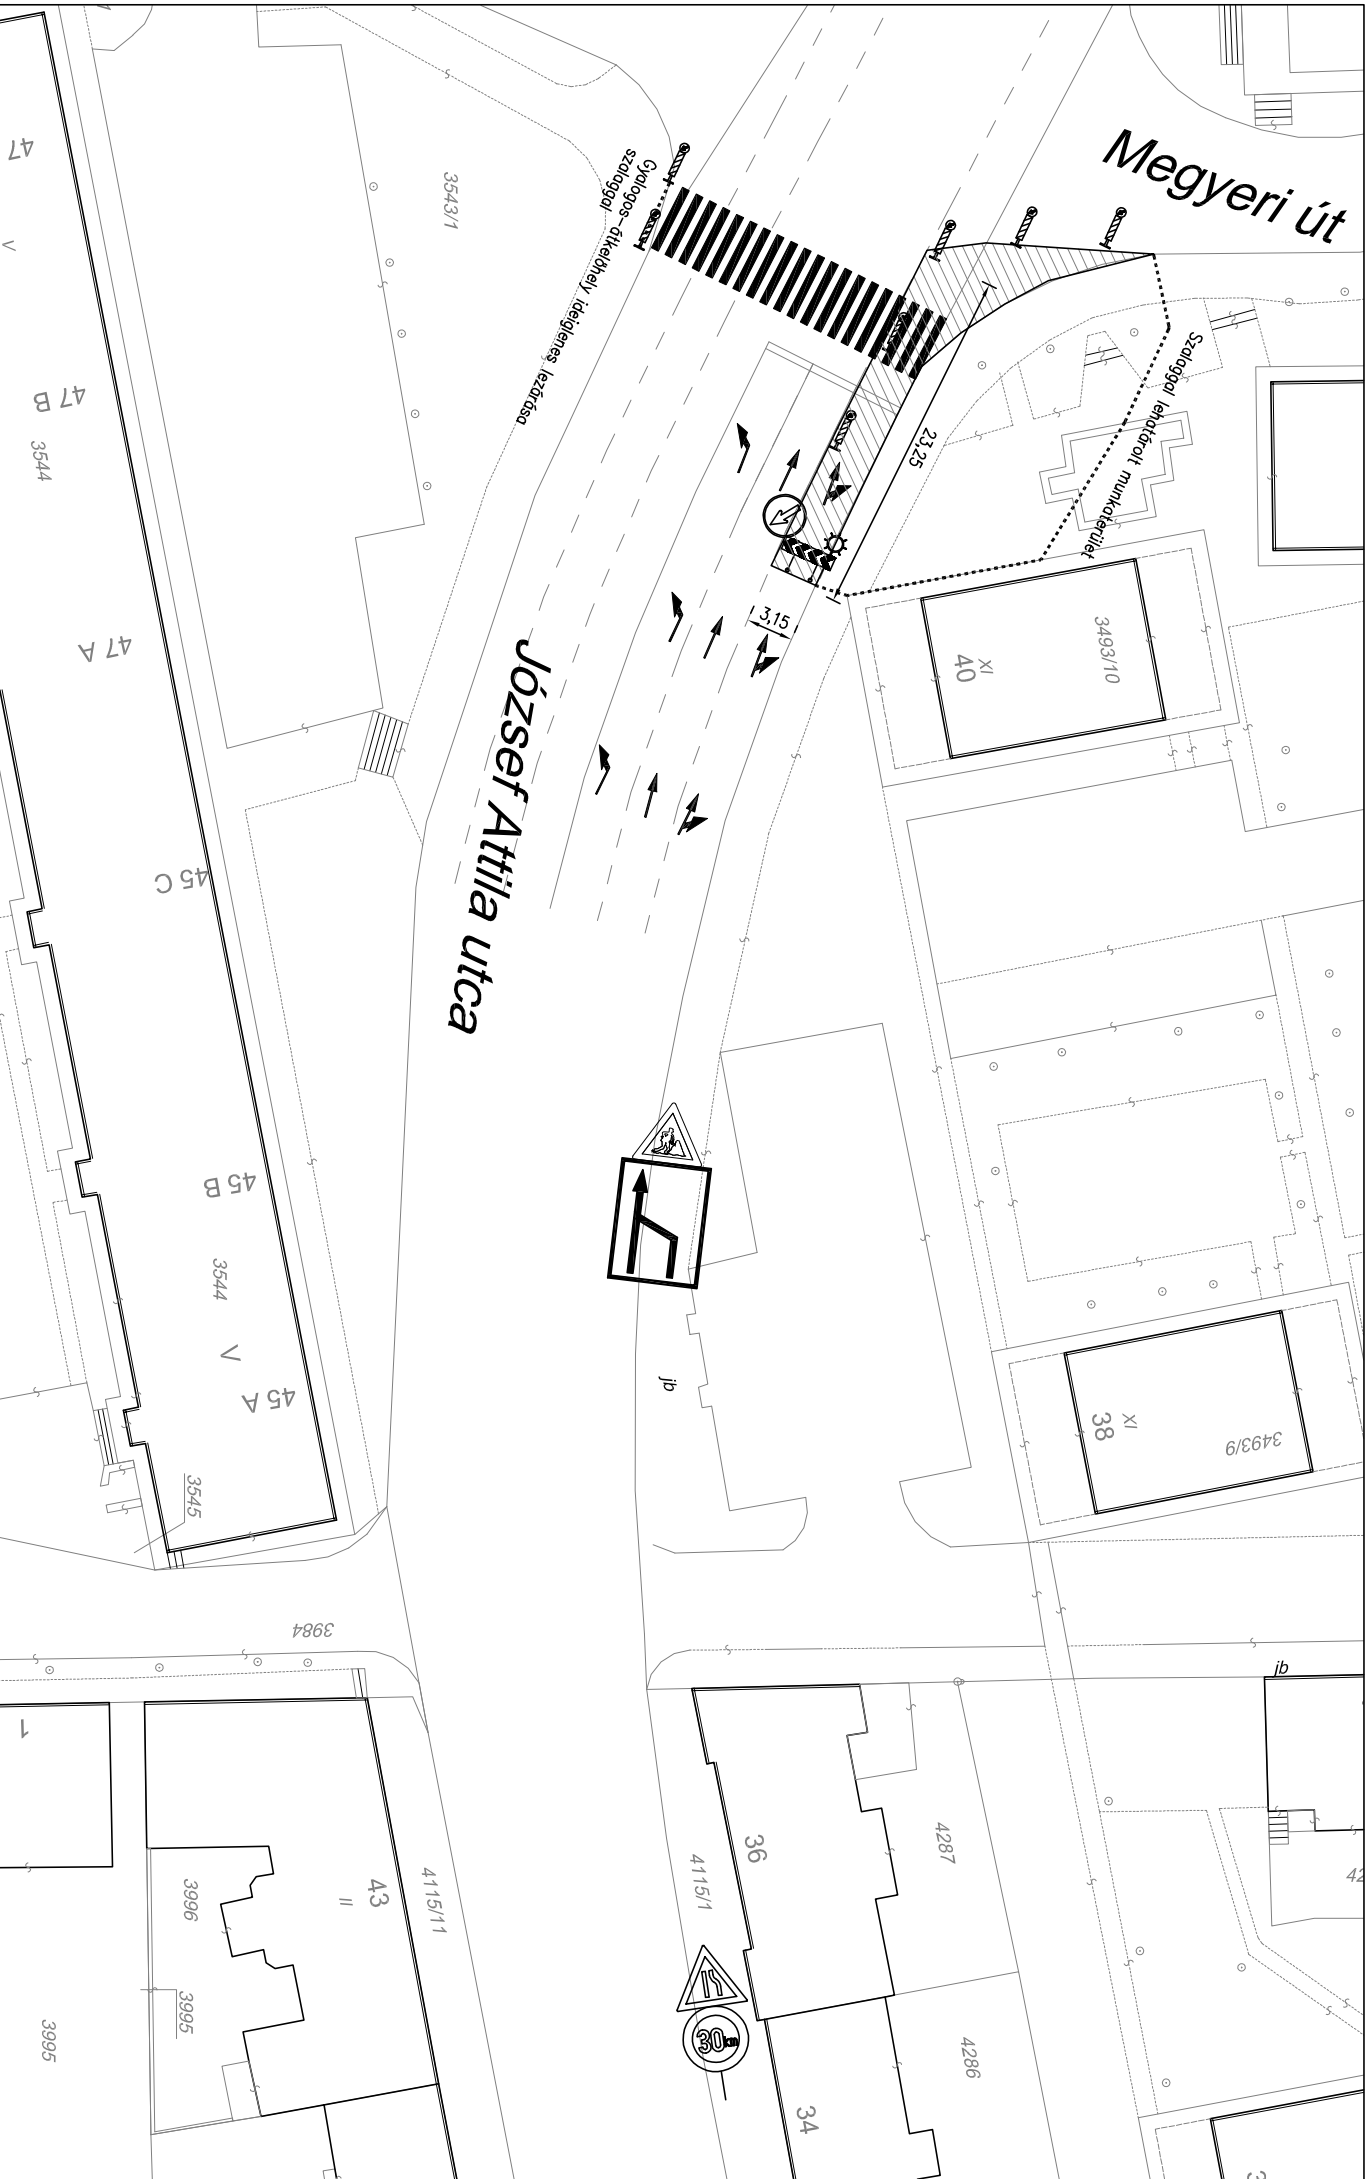

József Attila út – Megyeri úti csomópont észak–keleti ágán külső sáv lezárása fa kivágása miatt

M=1:500